




SZCZEGÓŁ KONSTRUKCYJNY połączenie jezdni remontowanej z projektowanym wjazdem z kostki betonowej

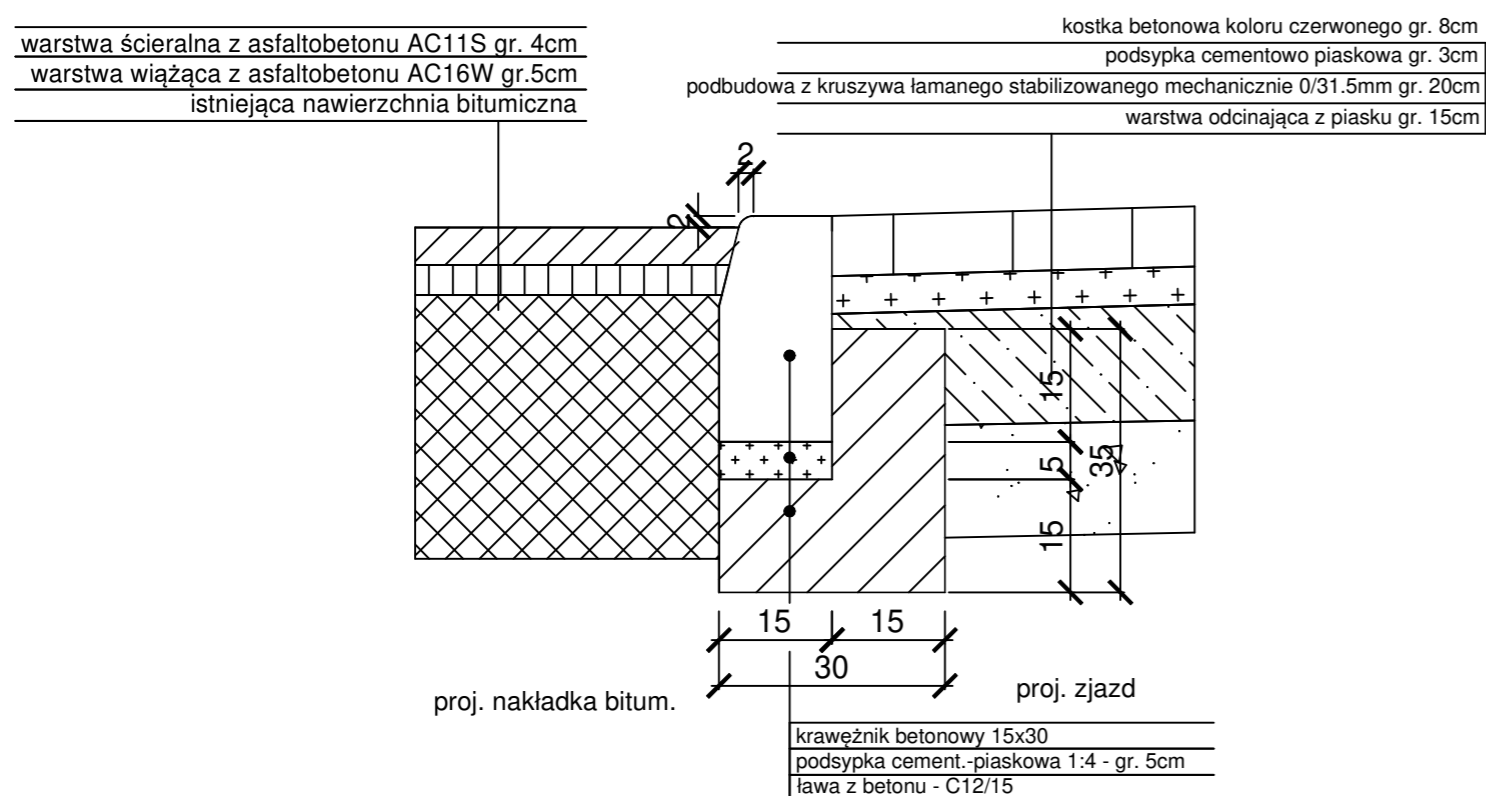


SZCZEGÓŁ KONSTRUKCYJNY połączenie jezdni remontowanej z proj. chodnikiem

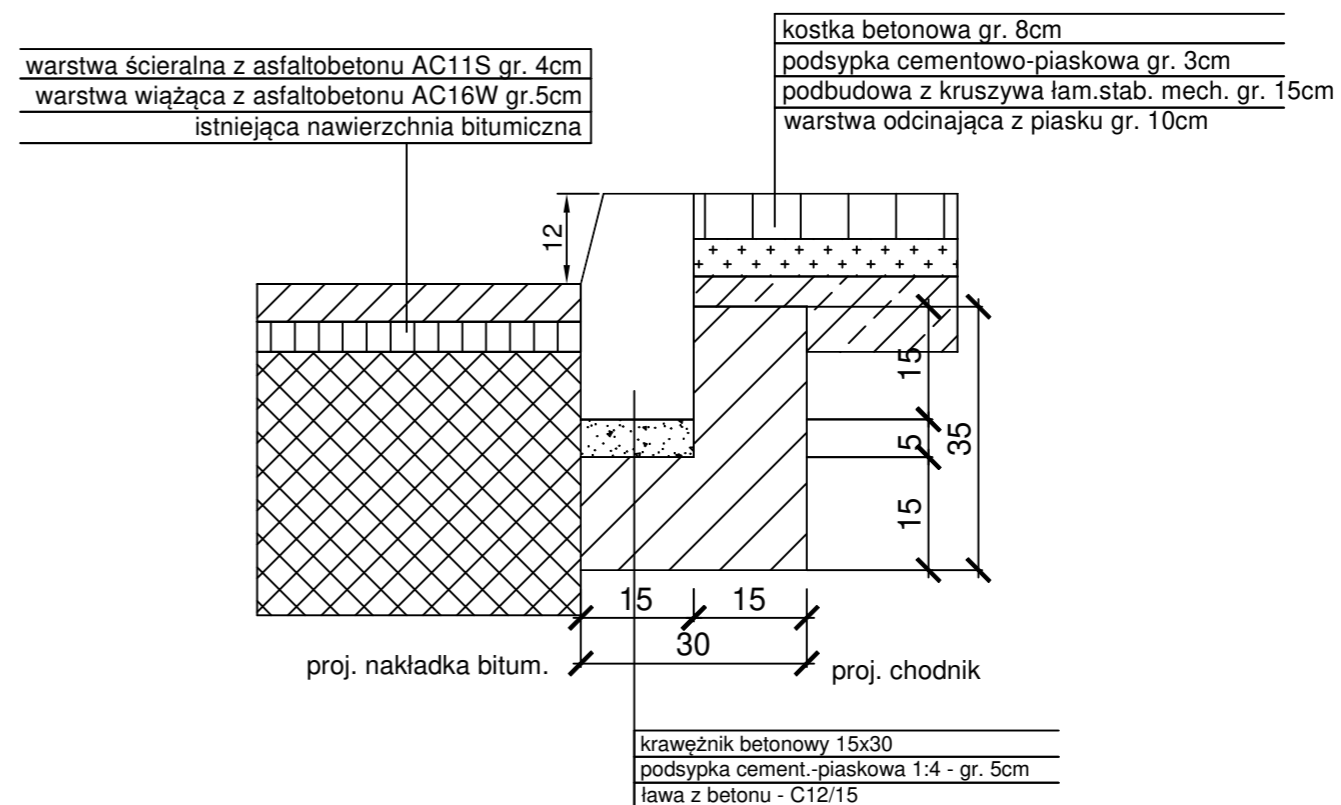

SZCZEGÓŁ KONSTRUKCYJNY połączenie remontowanej jezdni ze zjazdem bitumicznym

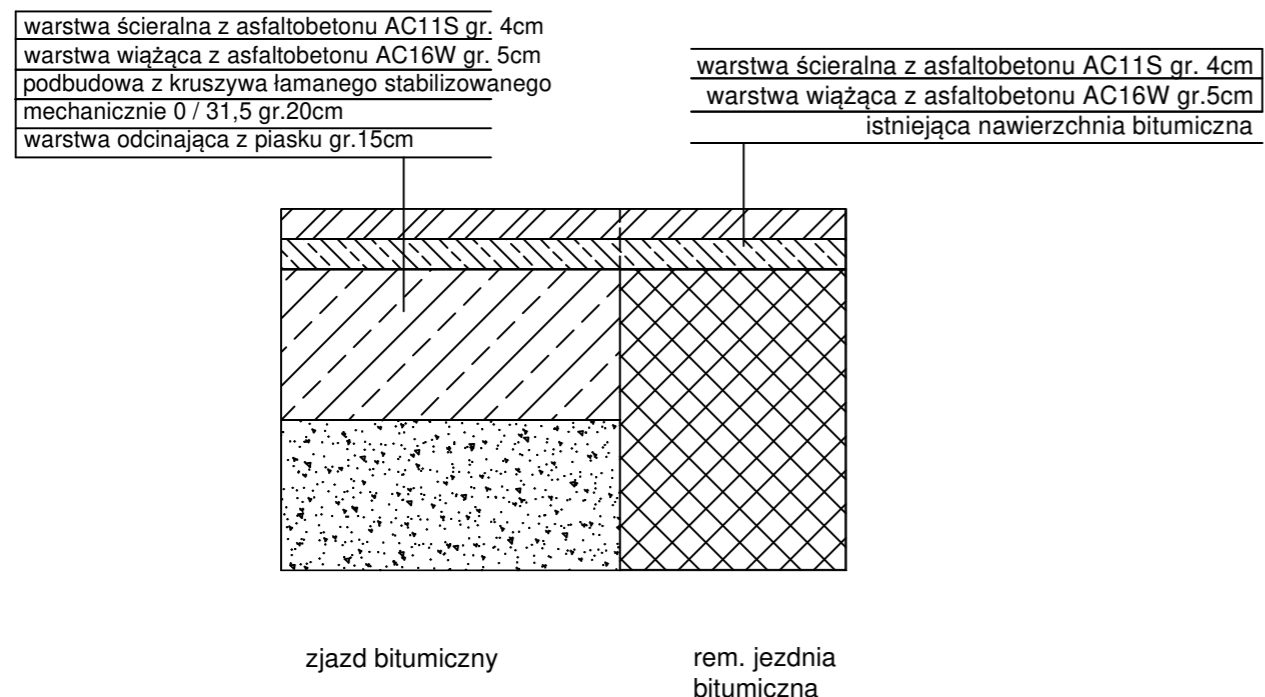

SZCZEGÓŁ KONSTRUKCYJNY połączenie remontowanej jezdni z poboczem utwardzonym

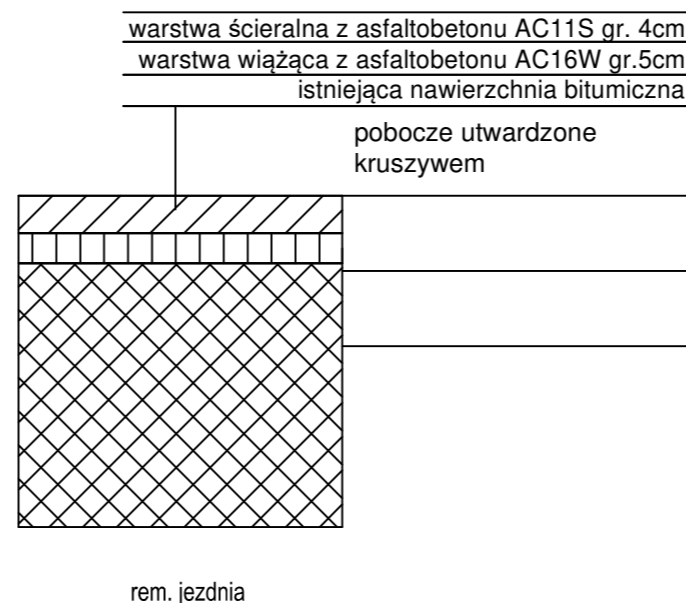

		Biuro Projektów Drogowych ul. Moniuszki 22/5 86-300 Grudziądz NIP: 876-20-40-798 REGON: 871524390		tel. kom. 602 104 890 email: biuro@bpd.net.pl http:// www.bpd.net.pl
		INWESTOR: Powiatowy Zarząd Dróg w Toruniu ul. Polna 113 87-100 Toruń		
INWESTYCJA: PRZEBUDOWA DROGI POWIATOWEJ NR 2030C TURZNO-GRONOWO W KM 0+000,00 DO 4+206 NA DŁ 4,206KM				
NAZWA RYSUNKU: SZCZEGÓŁY KONSTRUKCYJNE		SKALA: 1:50	BRANŻA: Drogowa	
FAZA: PROJEKT WYKONAWCZY		DATA: 07.2016r	NR ARKUSZA: D9	
FUNKCJA:	AUTOR:	NR UPRAWNIENI	BRANŻA	PODPIS
PROJEKTANT	inż. Piotr Mankiewicz	ABIT-OT/7131/7/2000	DROGOWA	
OPRACOWANIE	Patryk Schultz		DROGOWA	