









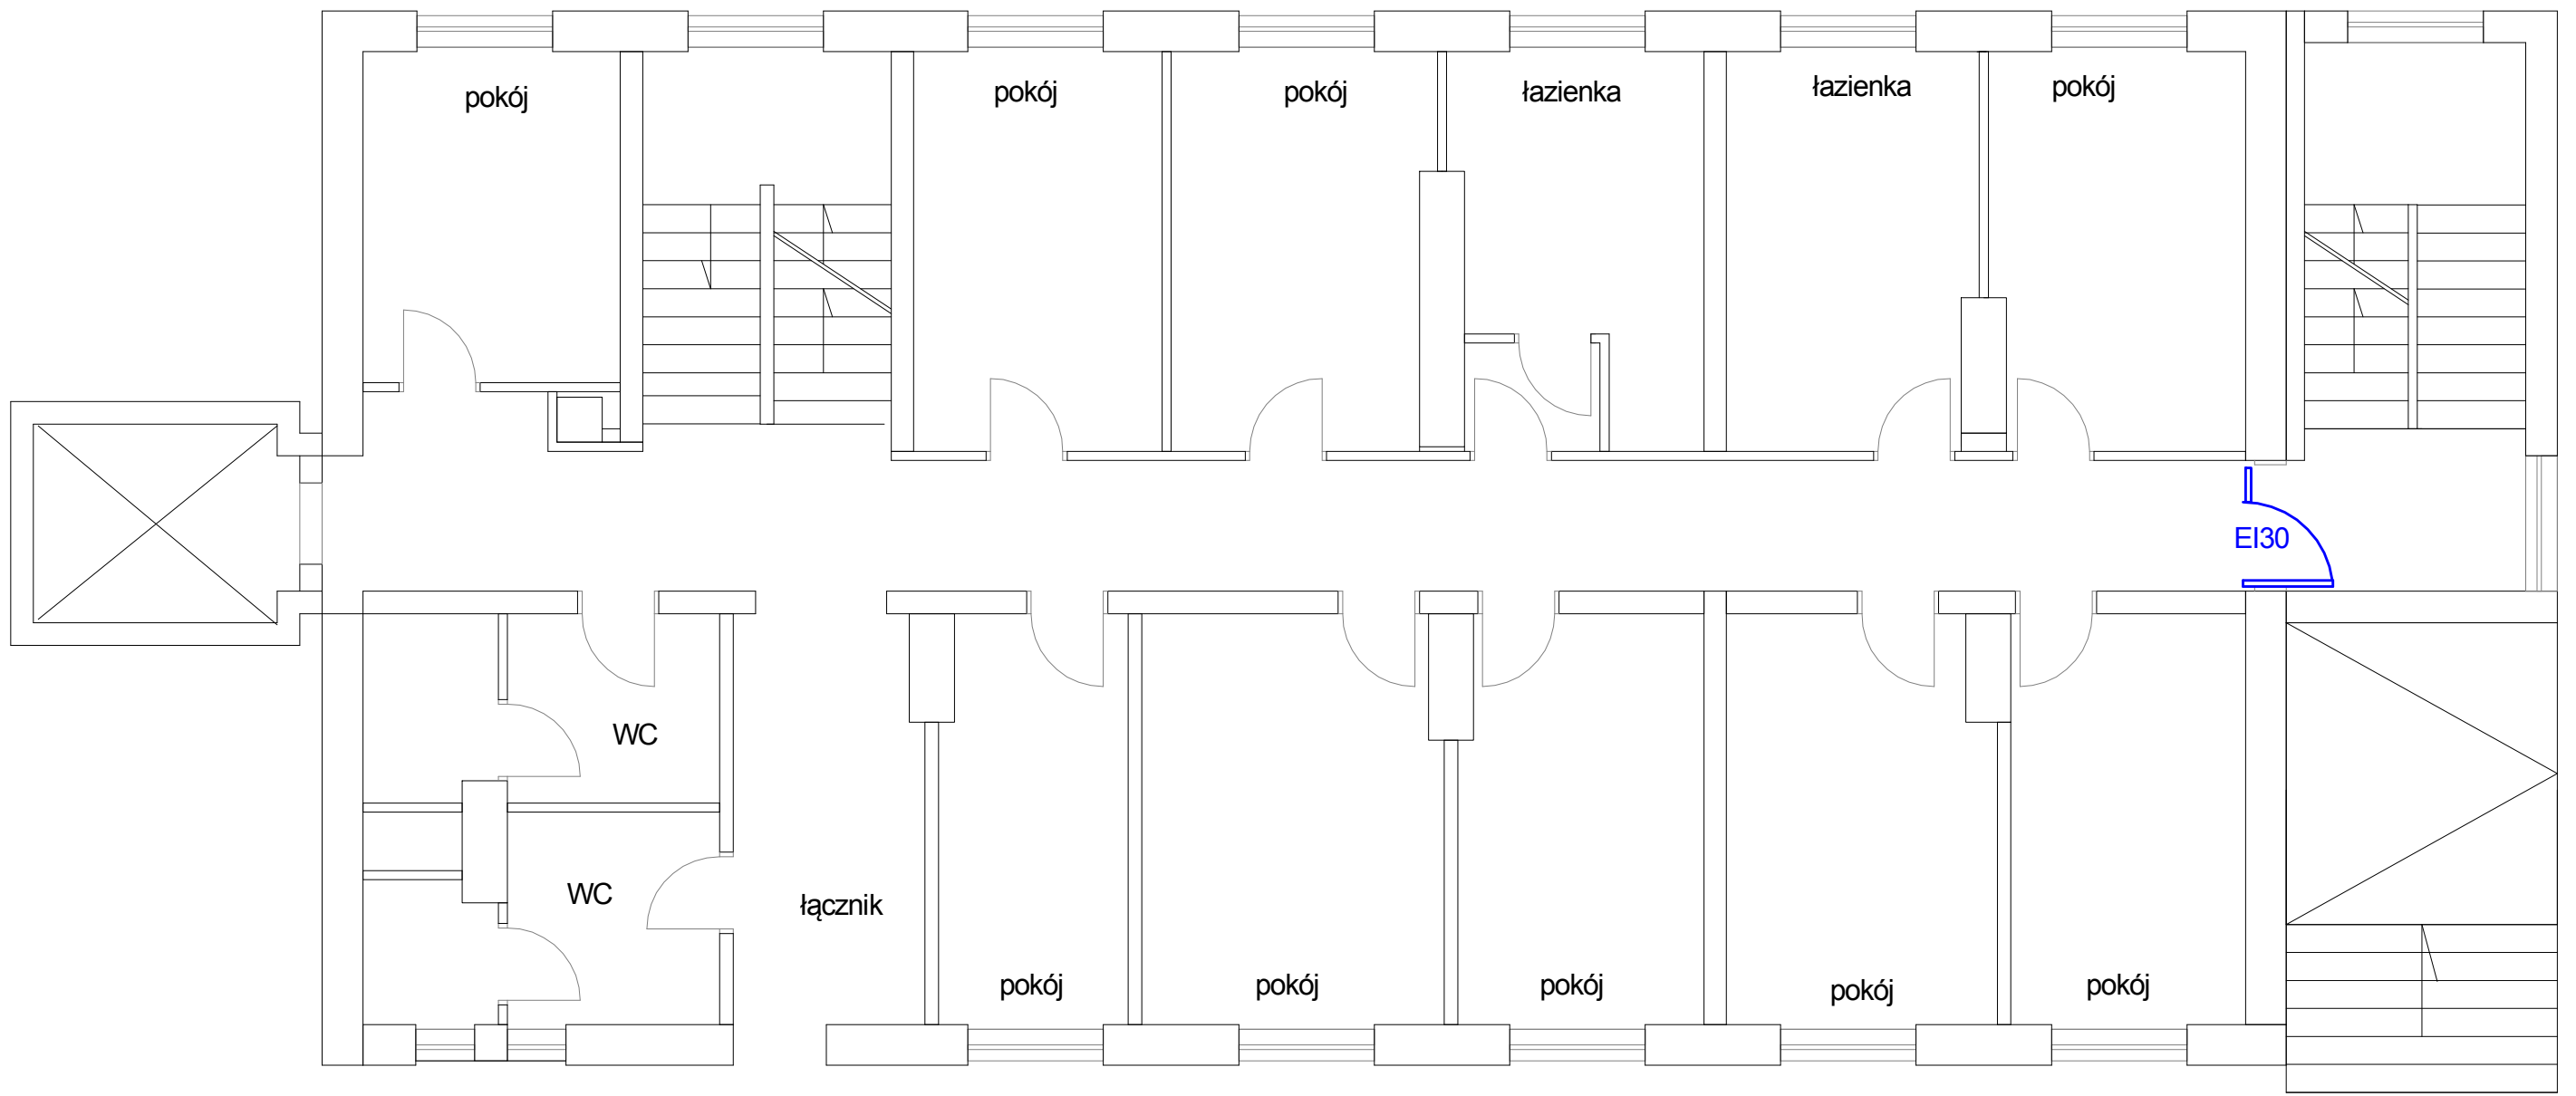
plan sytuacyjny Domu Pomocy Społecznej w Pigży

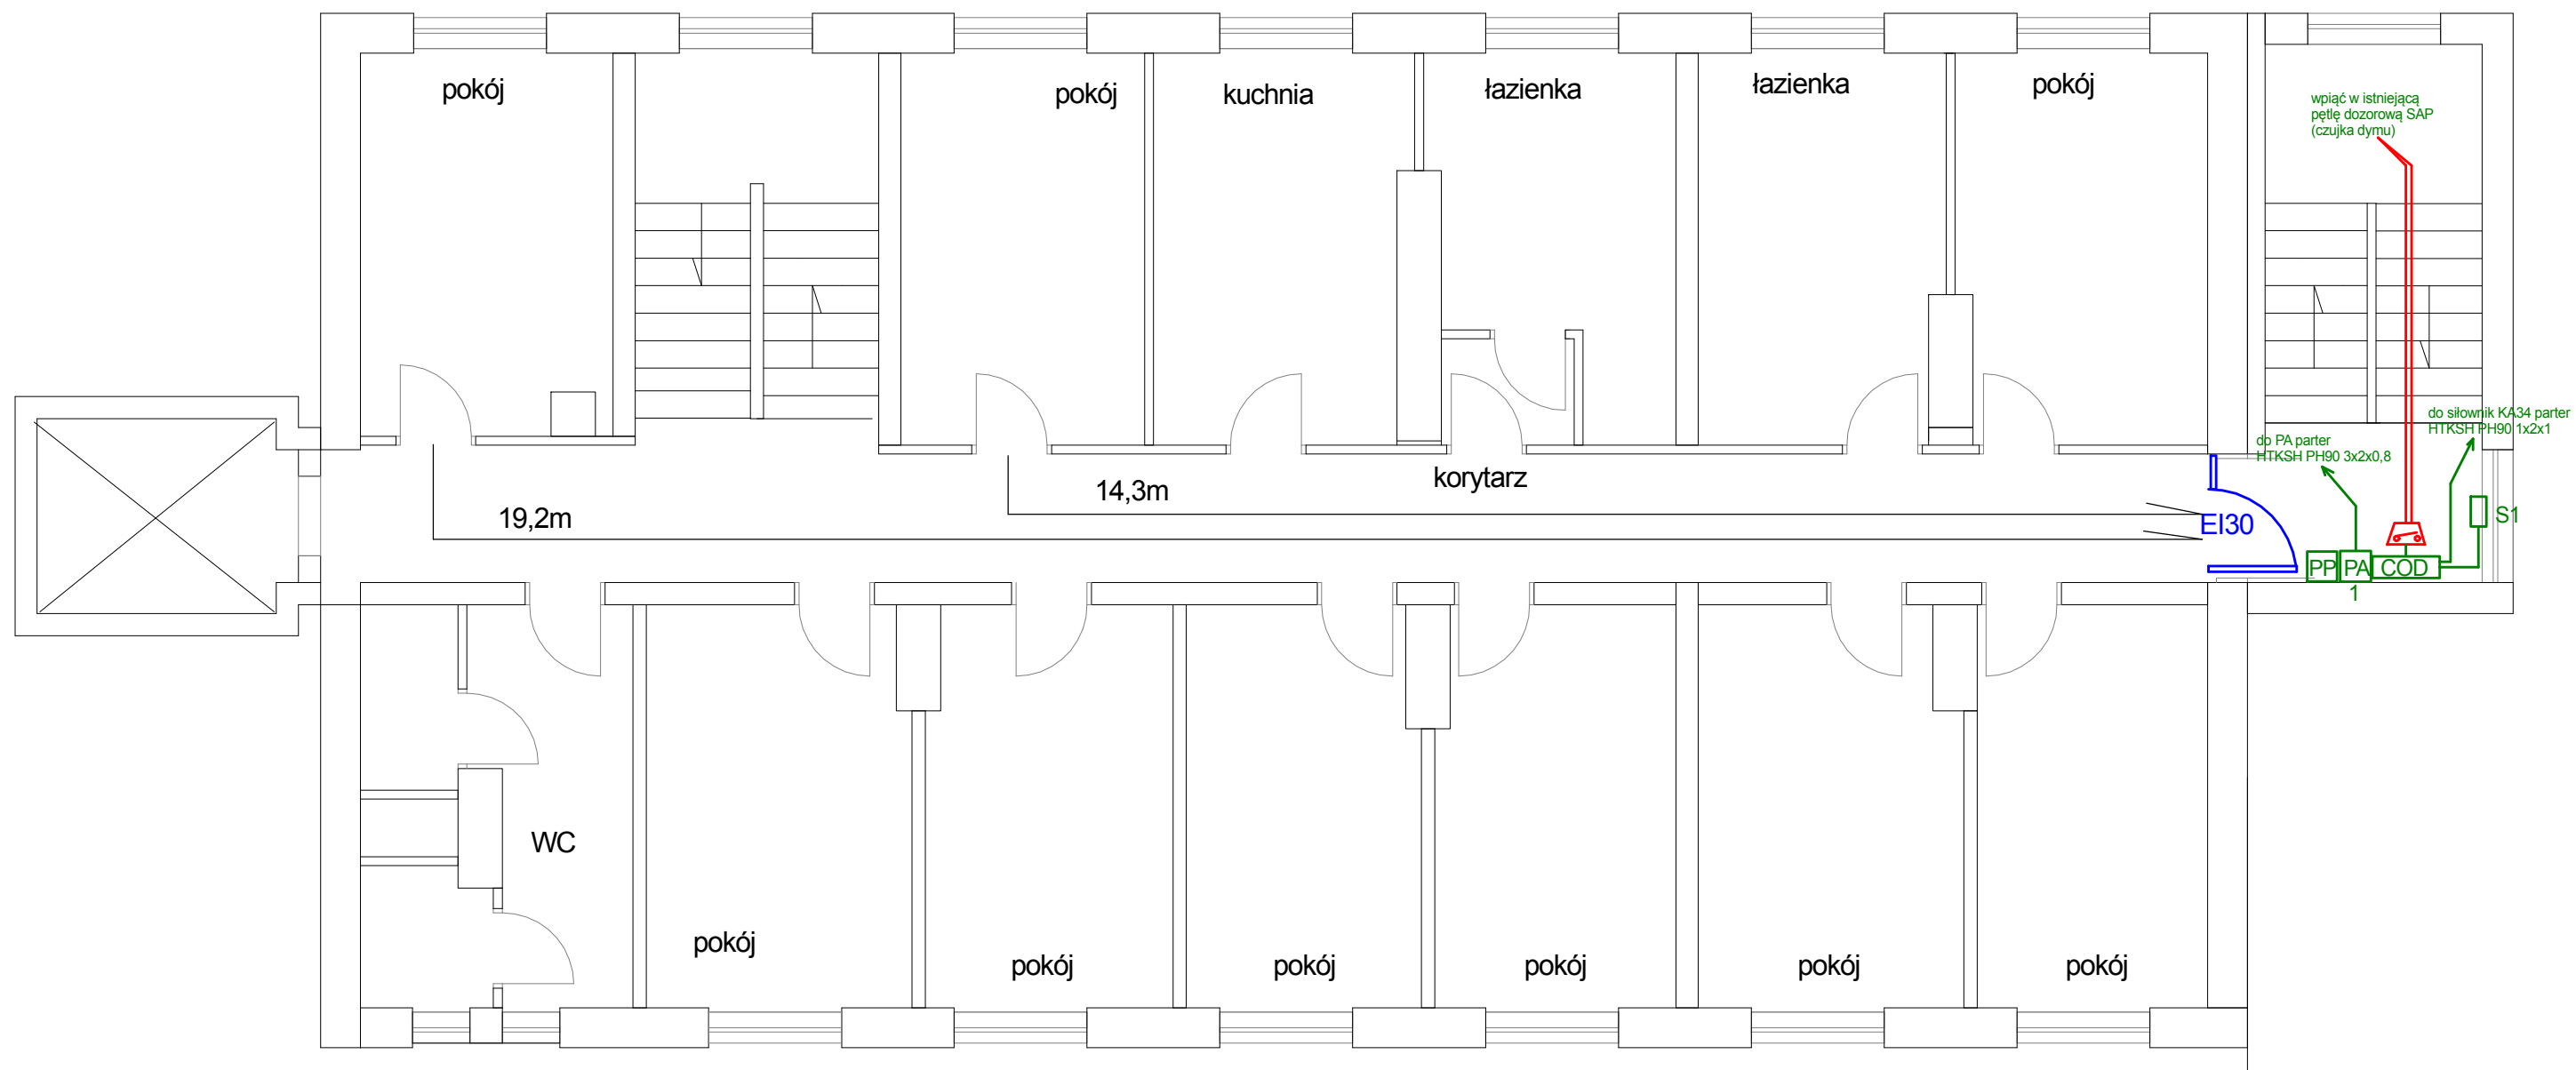

pawilon A
II piętro







legenda


- | | | |
|--|---|--|
|  drzwi EI30 |  centralka oddymiania |  przycisk alarmowy oddymiania |
| |  element kontrolno-sterujący |  przycisk przewietrzania |
| |  czujka dymu DOR 40 |  silownik oddymiania |







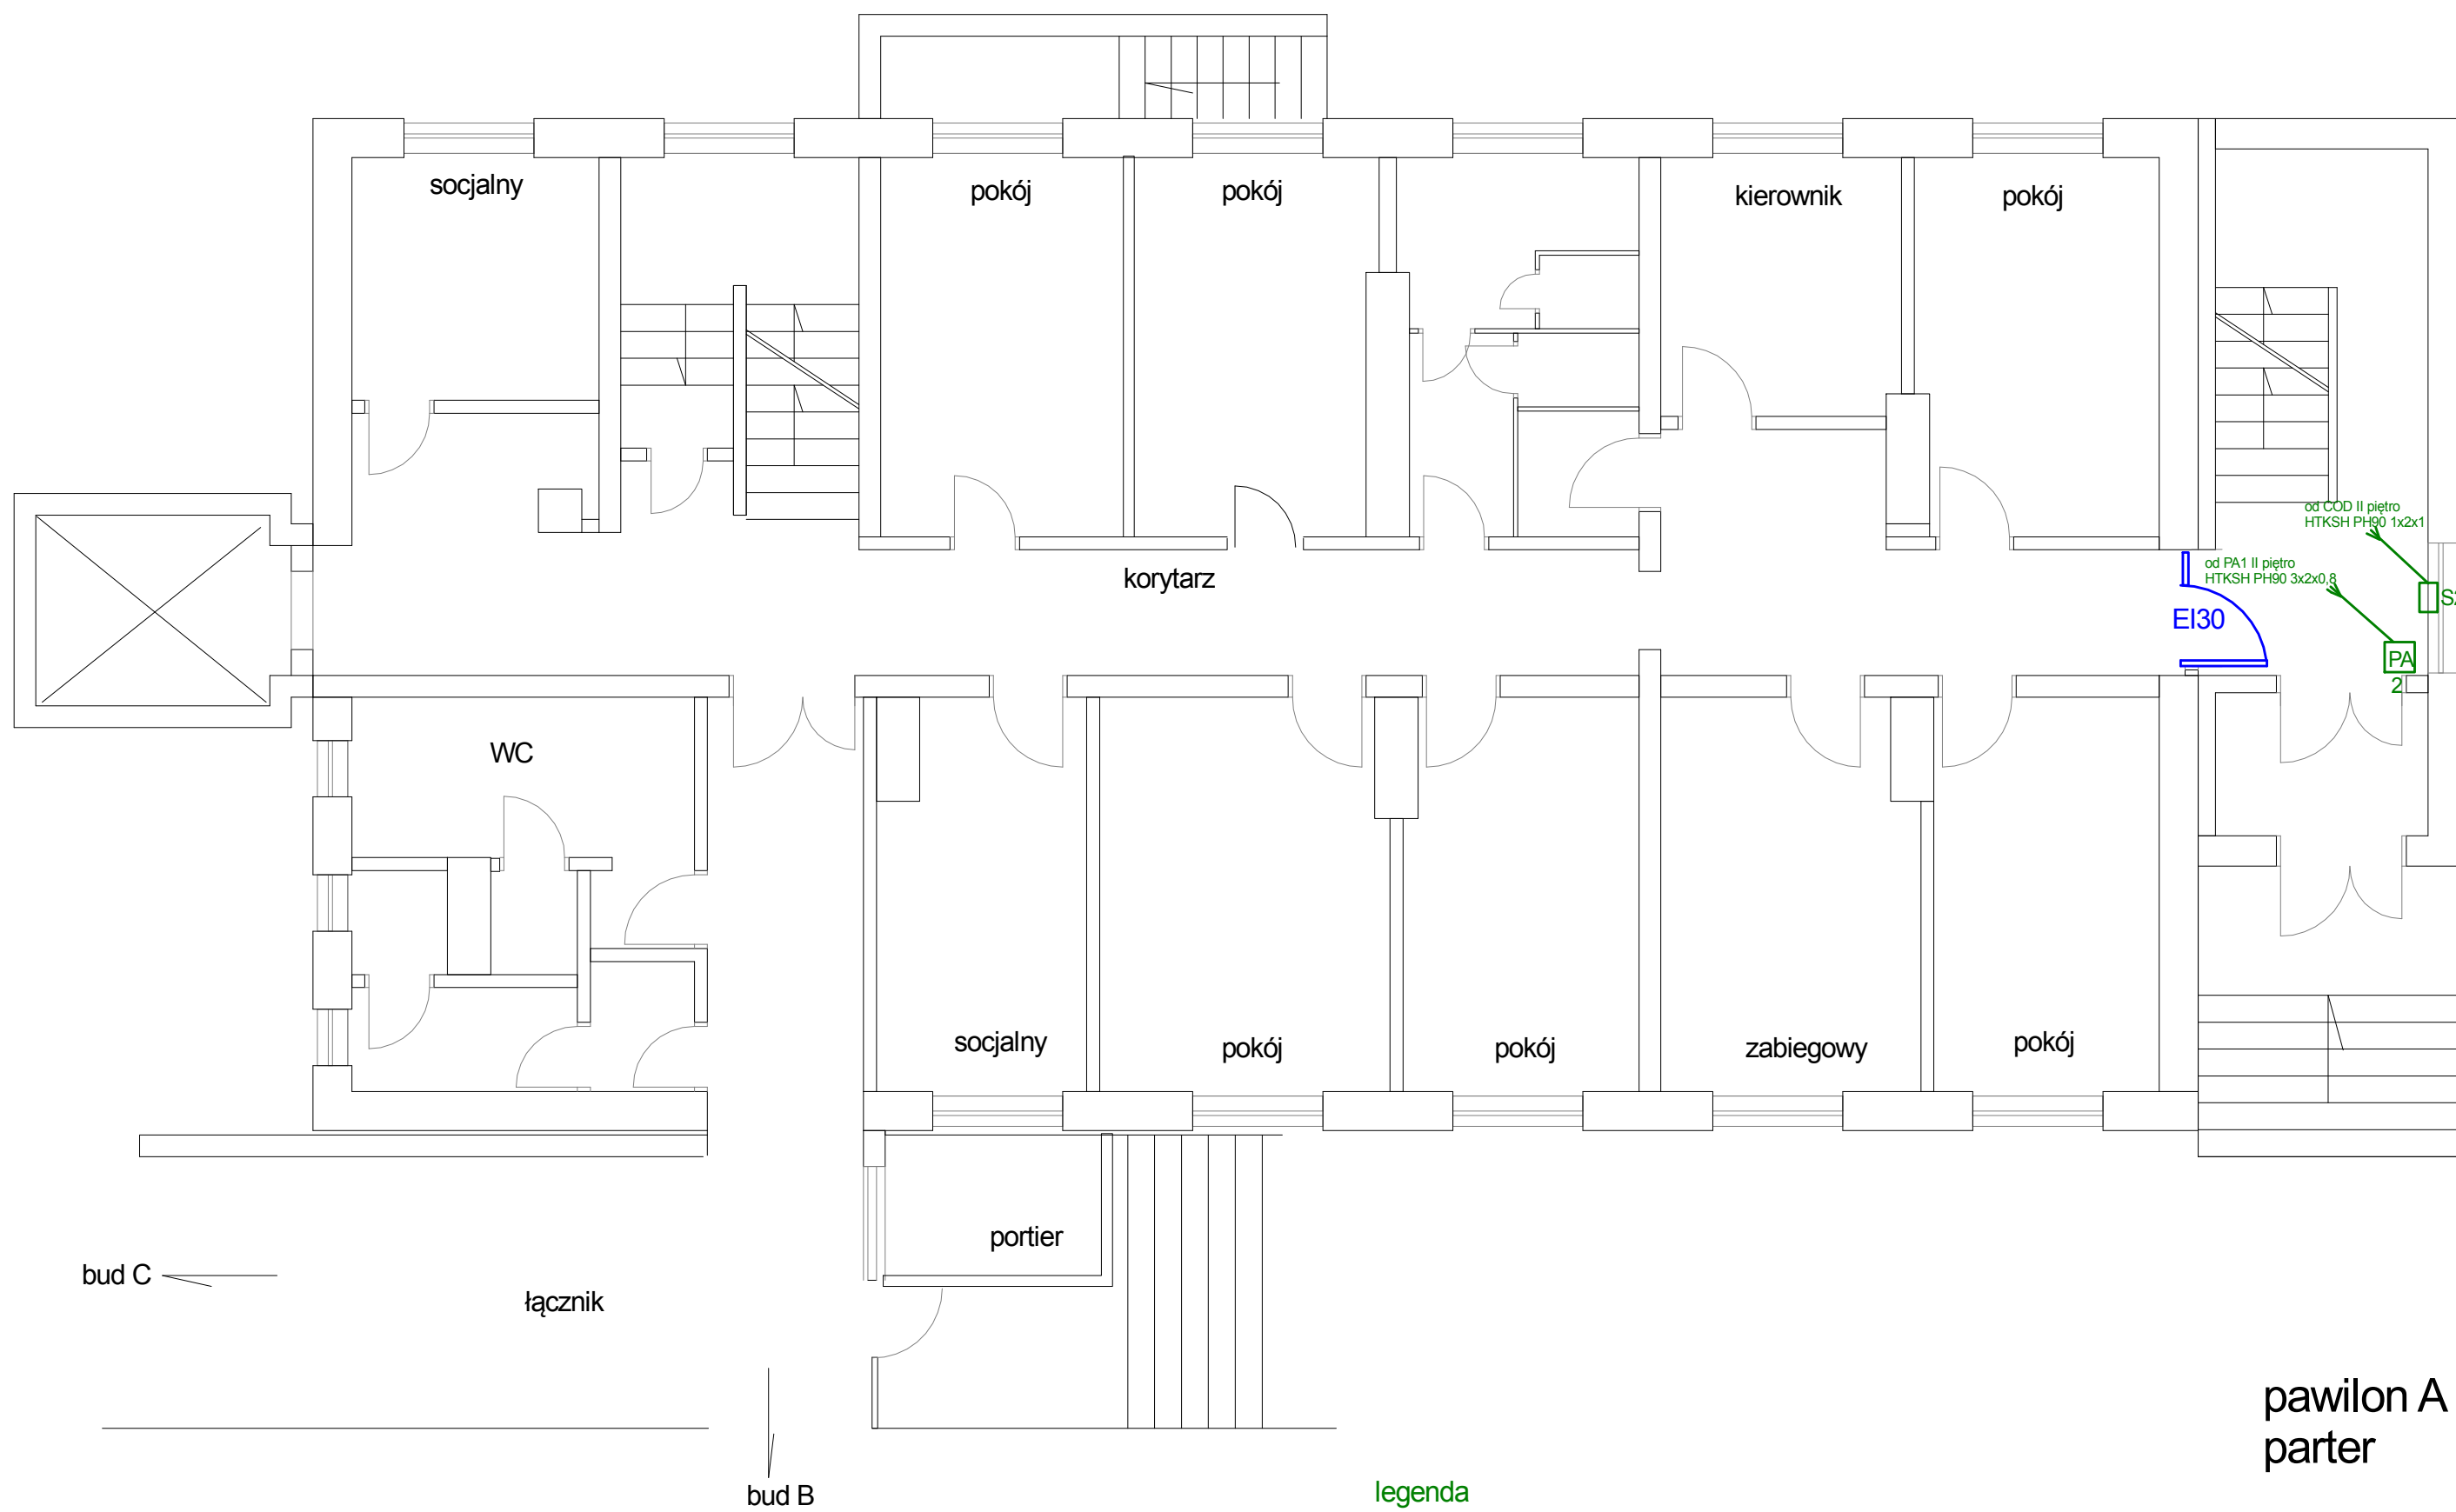

pawilon A
I piętro

legenda


-  drzwi EI30
-  COD centralka oddymiania
-  PA przycisk alarmowy oddymiania
-  element kontrolno-sterujący
-  PP przycisk przewietrzania
-  siłownik oddymiania



legenda





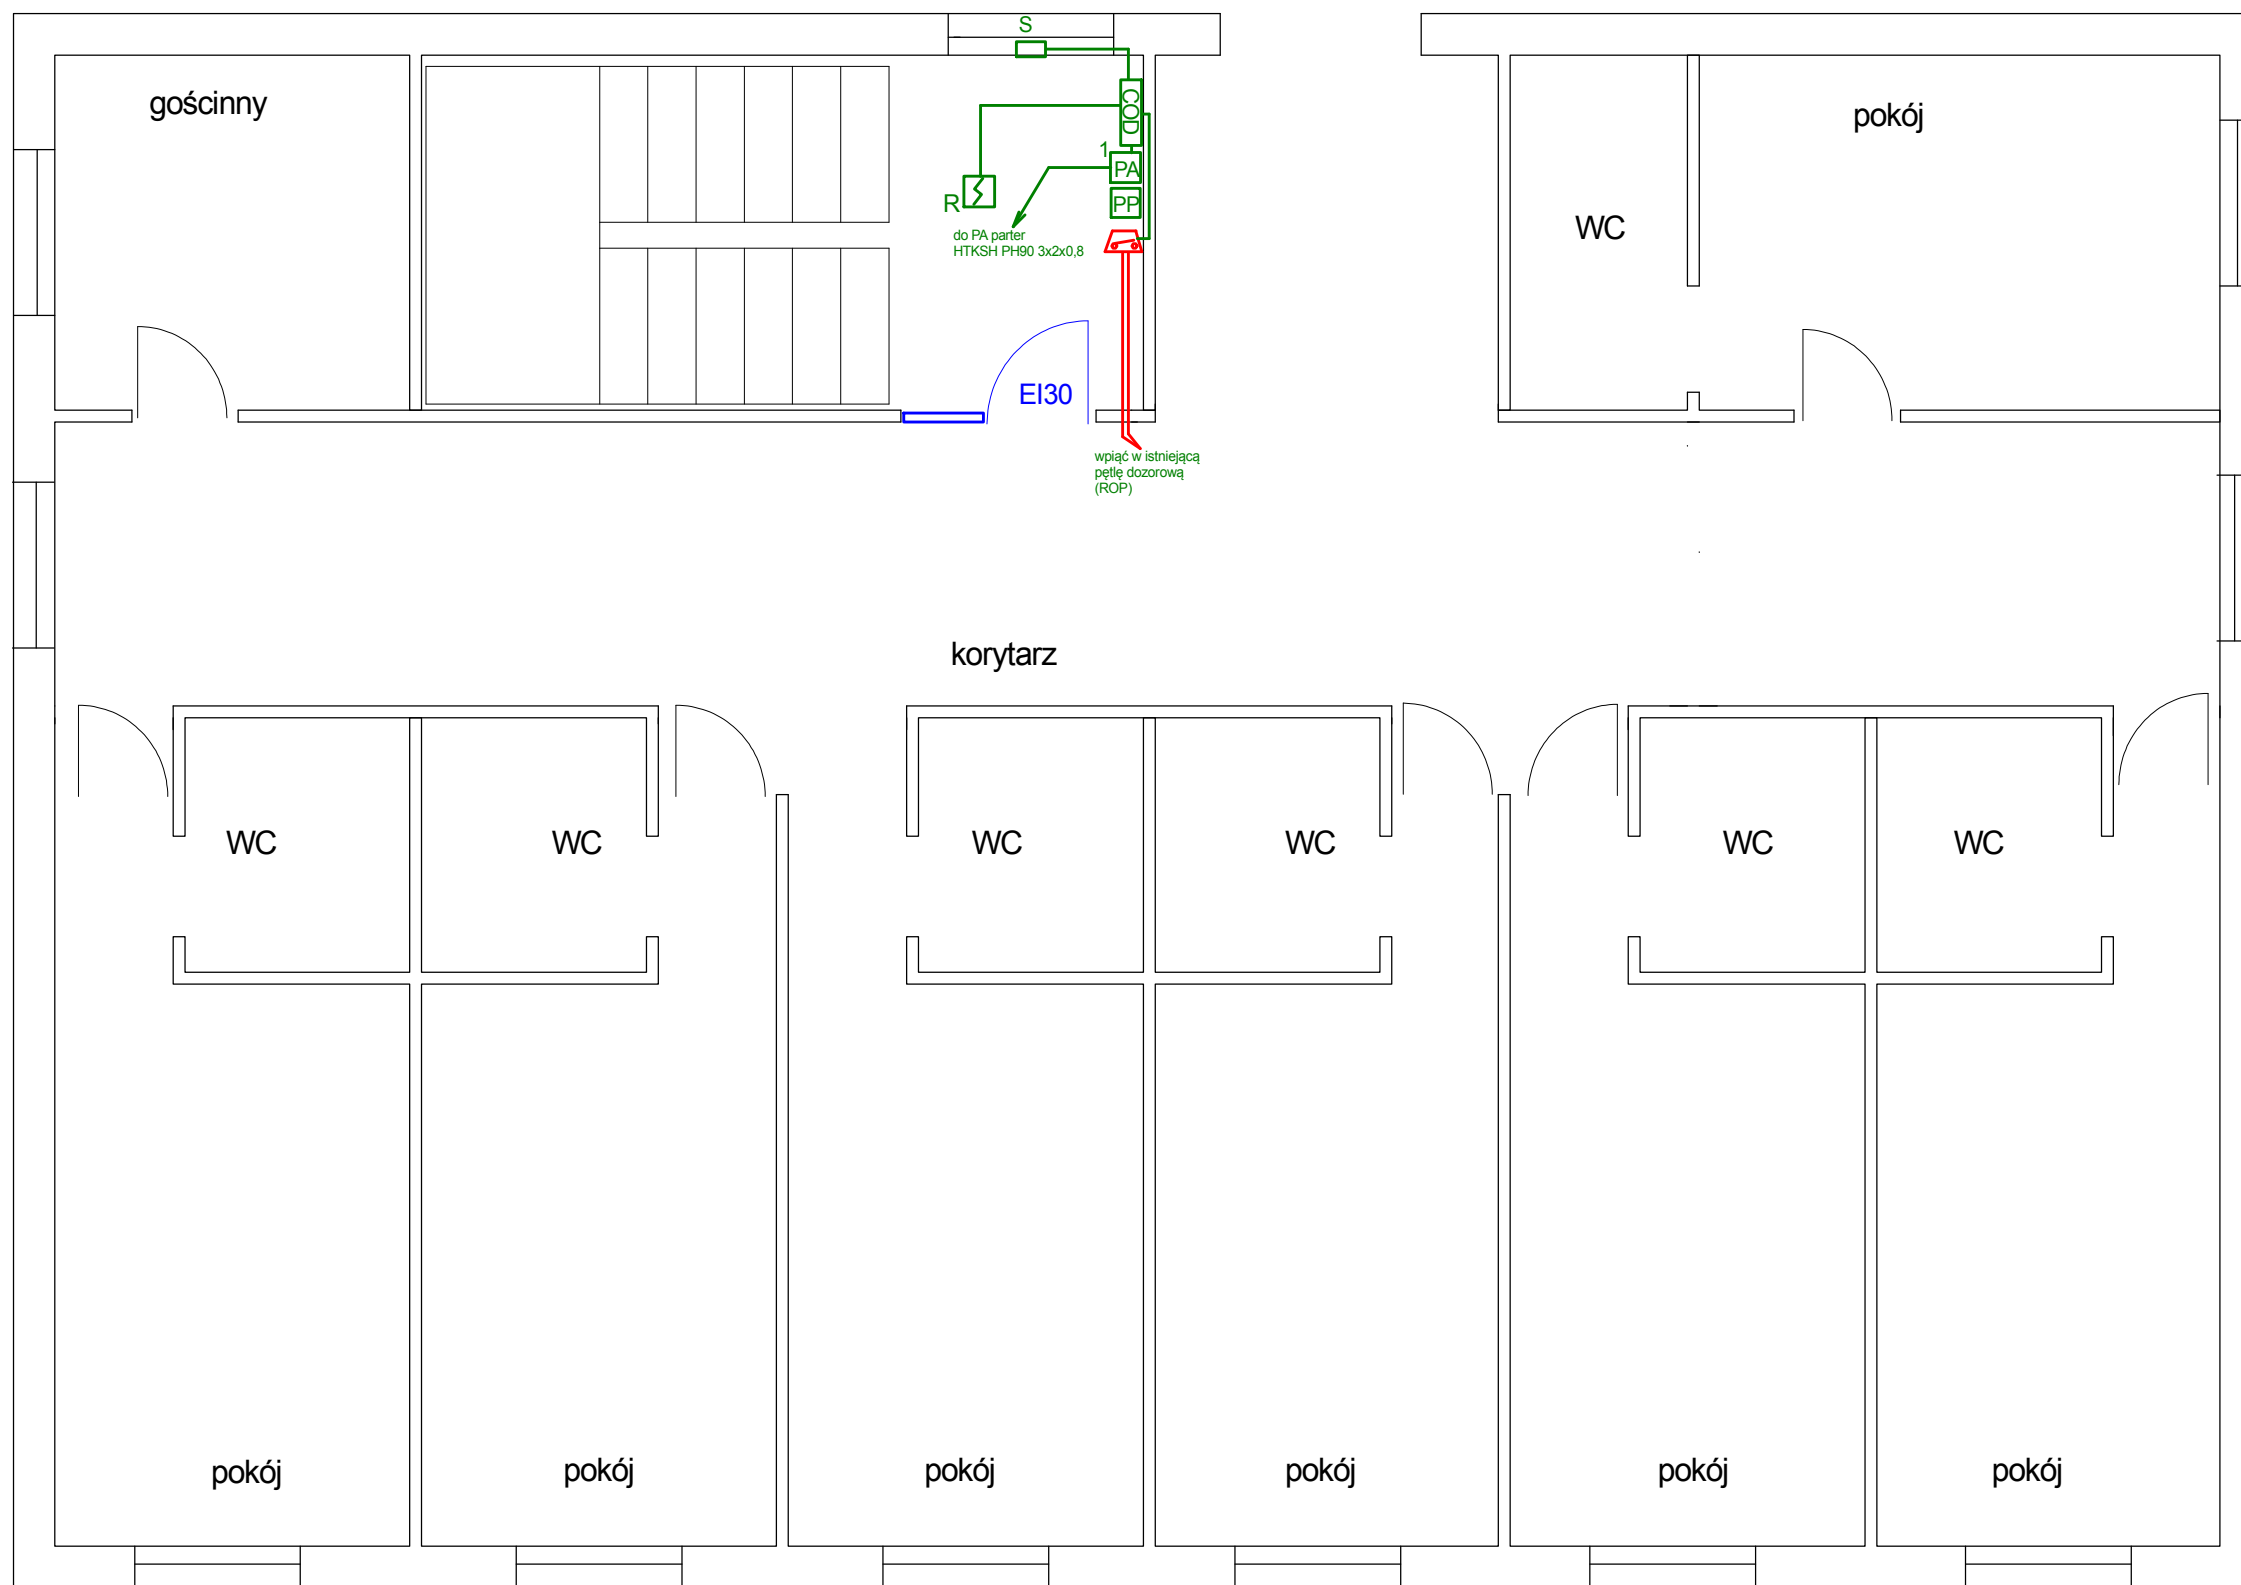


-  drzwi EI30
-  centralka oddymiania
-  przycisk alarmowy oddymiania
-  element kontrolno-sterujący
-  przycisk przewietrzania
-  siłownik oddymiania

łącznik



pawilon B
I piętro

legenda

-  drzwi EI30
-  centralna oddymiania
-  przycisk alarmowy oddymiania
-  element kontrolno-sterujący
-  przycisk przewietrzania
-  czujka optyczna dymu
-  siłownik oddymiania

łącznik



pawilon B
parter

legenda



drzwi EI30



centrałka oddymiania



element kontrolno-sterujący





przycisk alarmowy oddymiania



przycisk przewietrzania



siłownik oddymiania

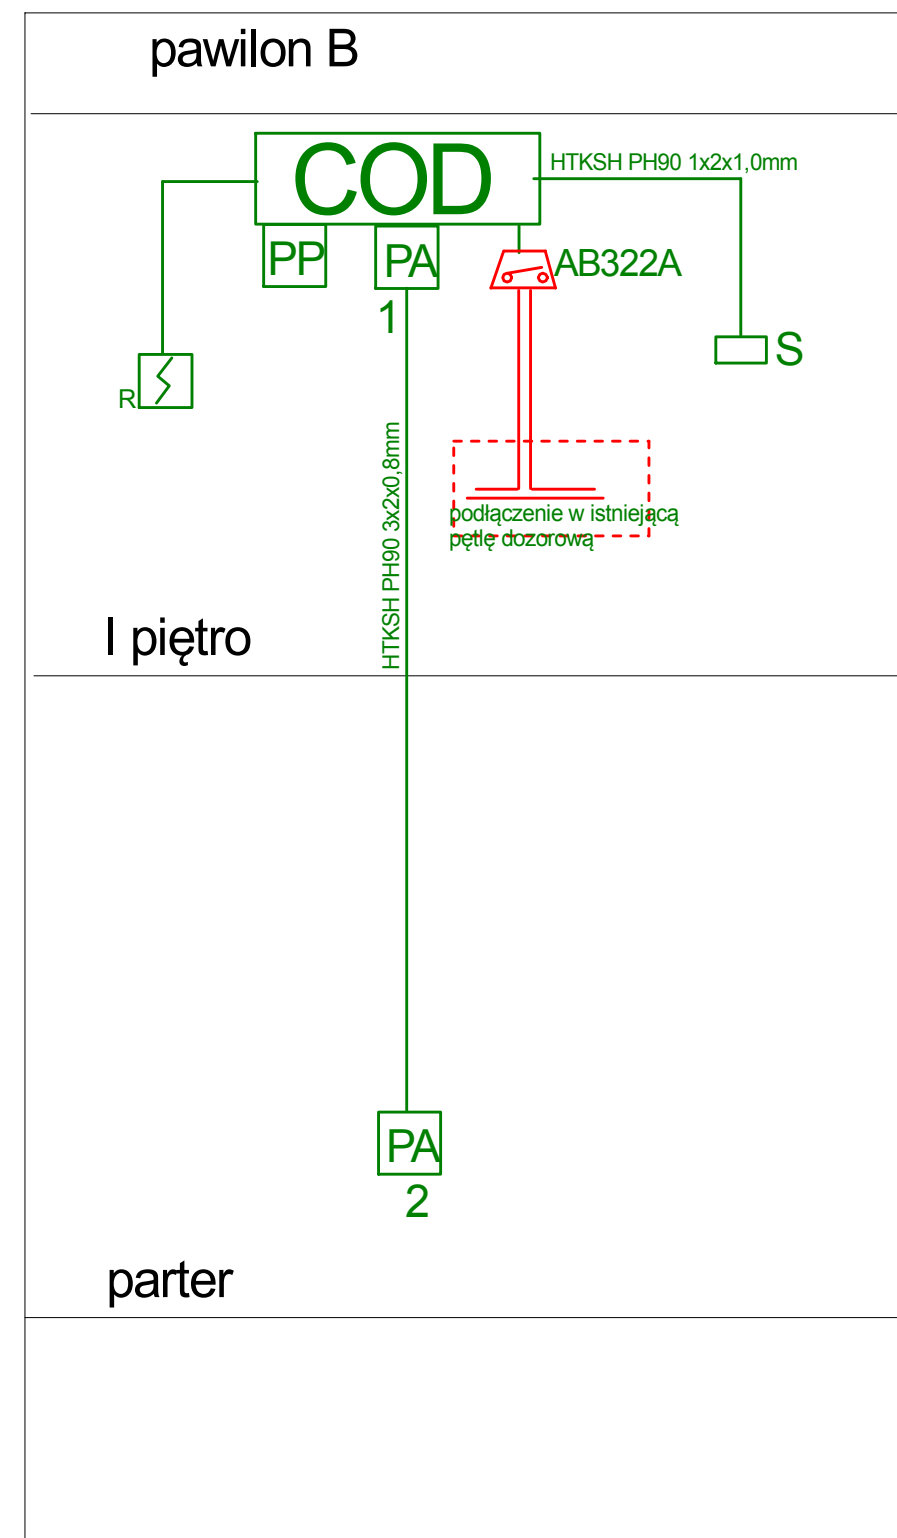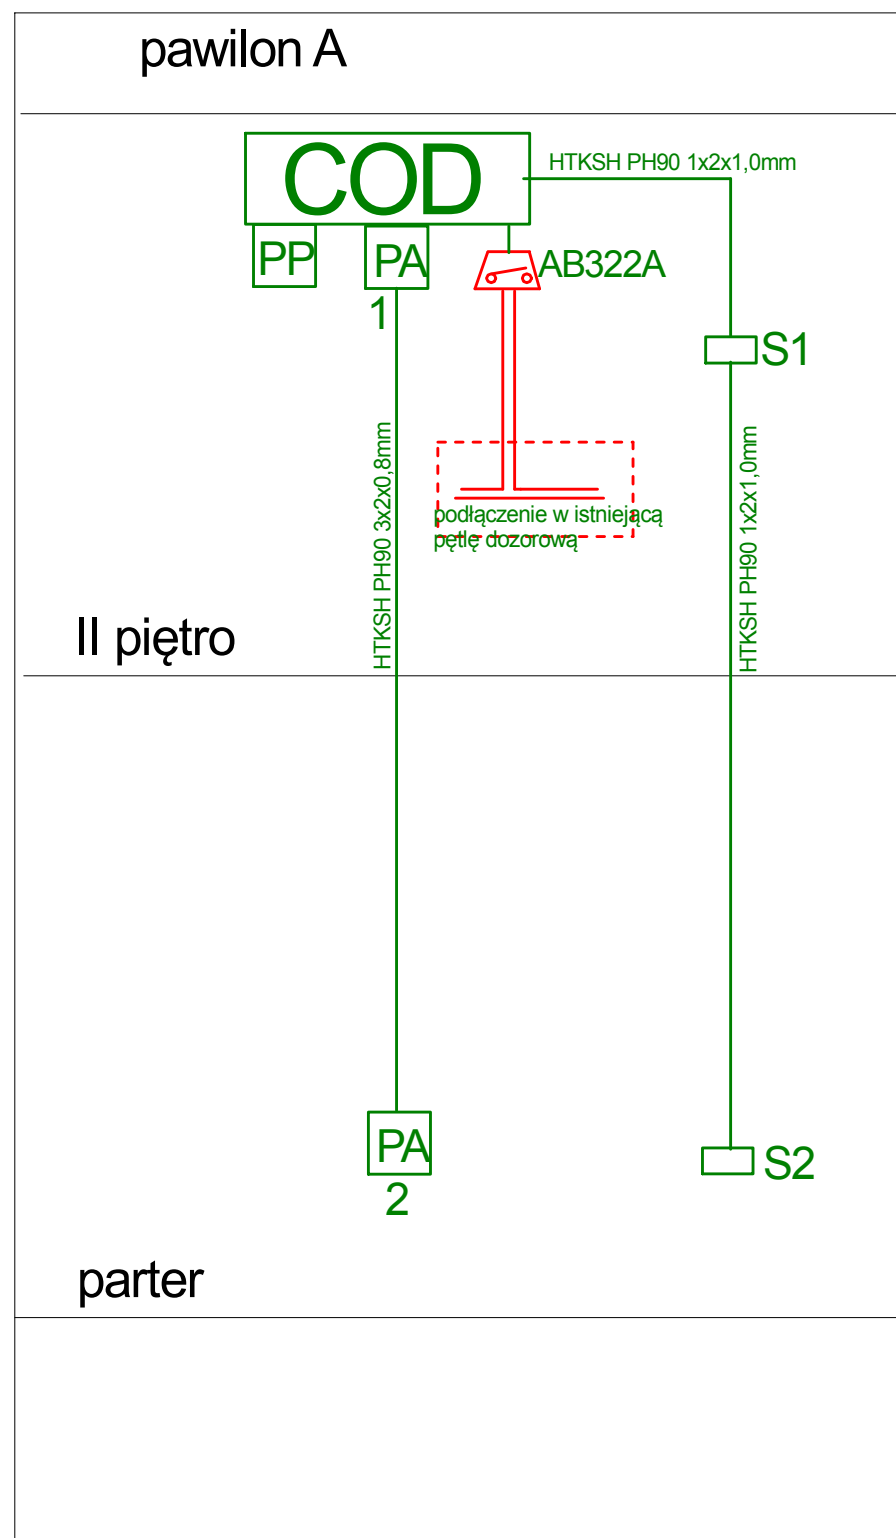

schemat ideowy

legenda

- | | |
|---|--|
|  centralna oddymiania |  przycisk alarmowy oddymiania |
|  element kontrolno-sterujący |  przycisk przewietrzania |
|  czujka dymu DOR 40 |  siłownik oddymiania |